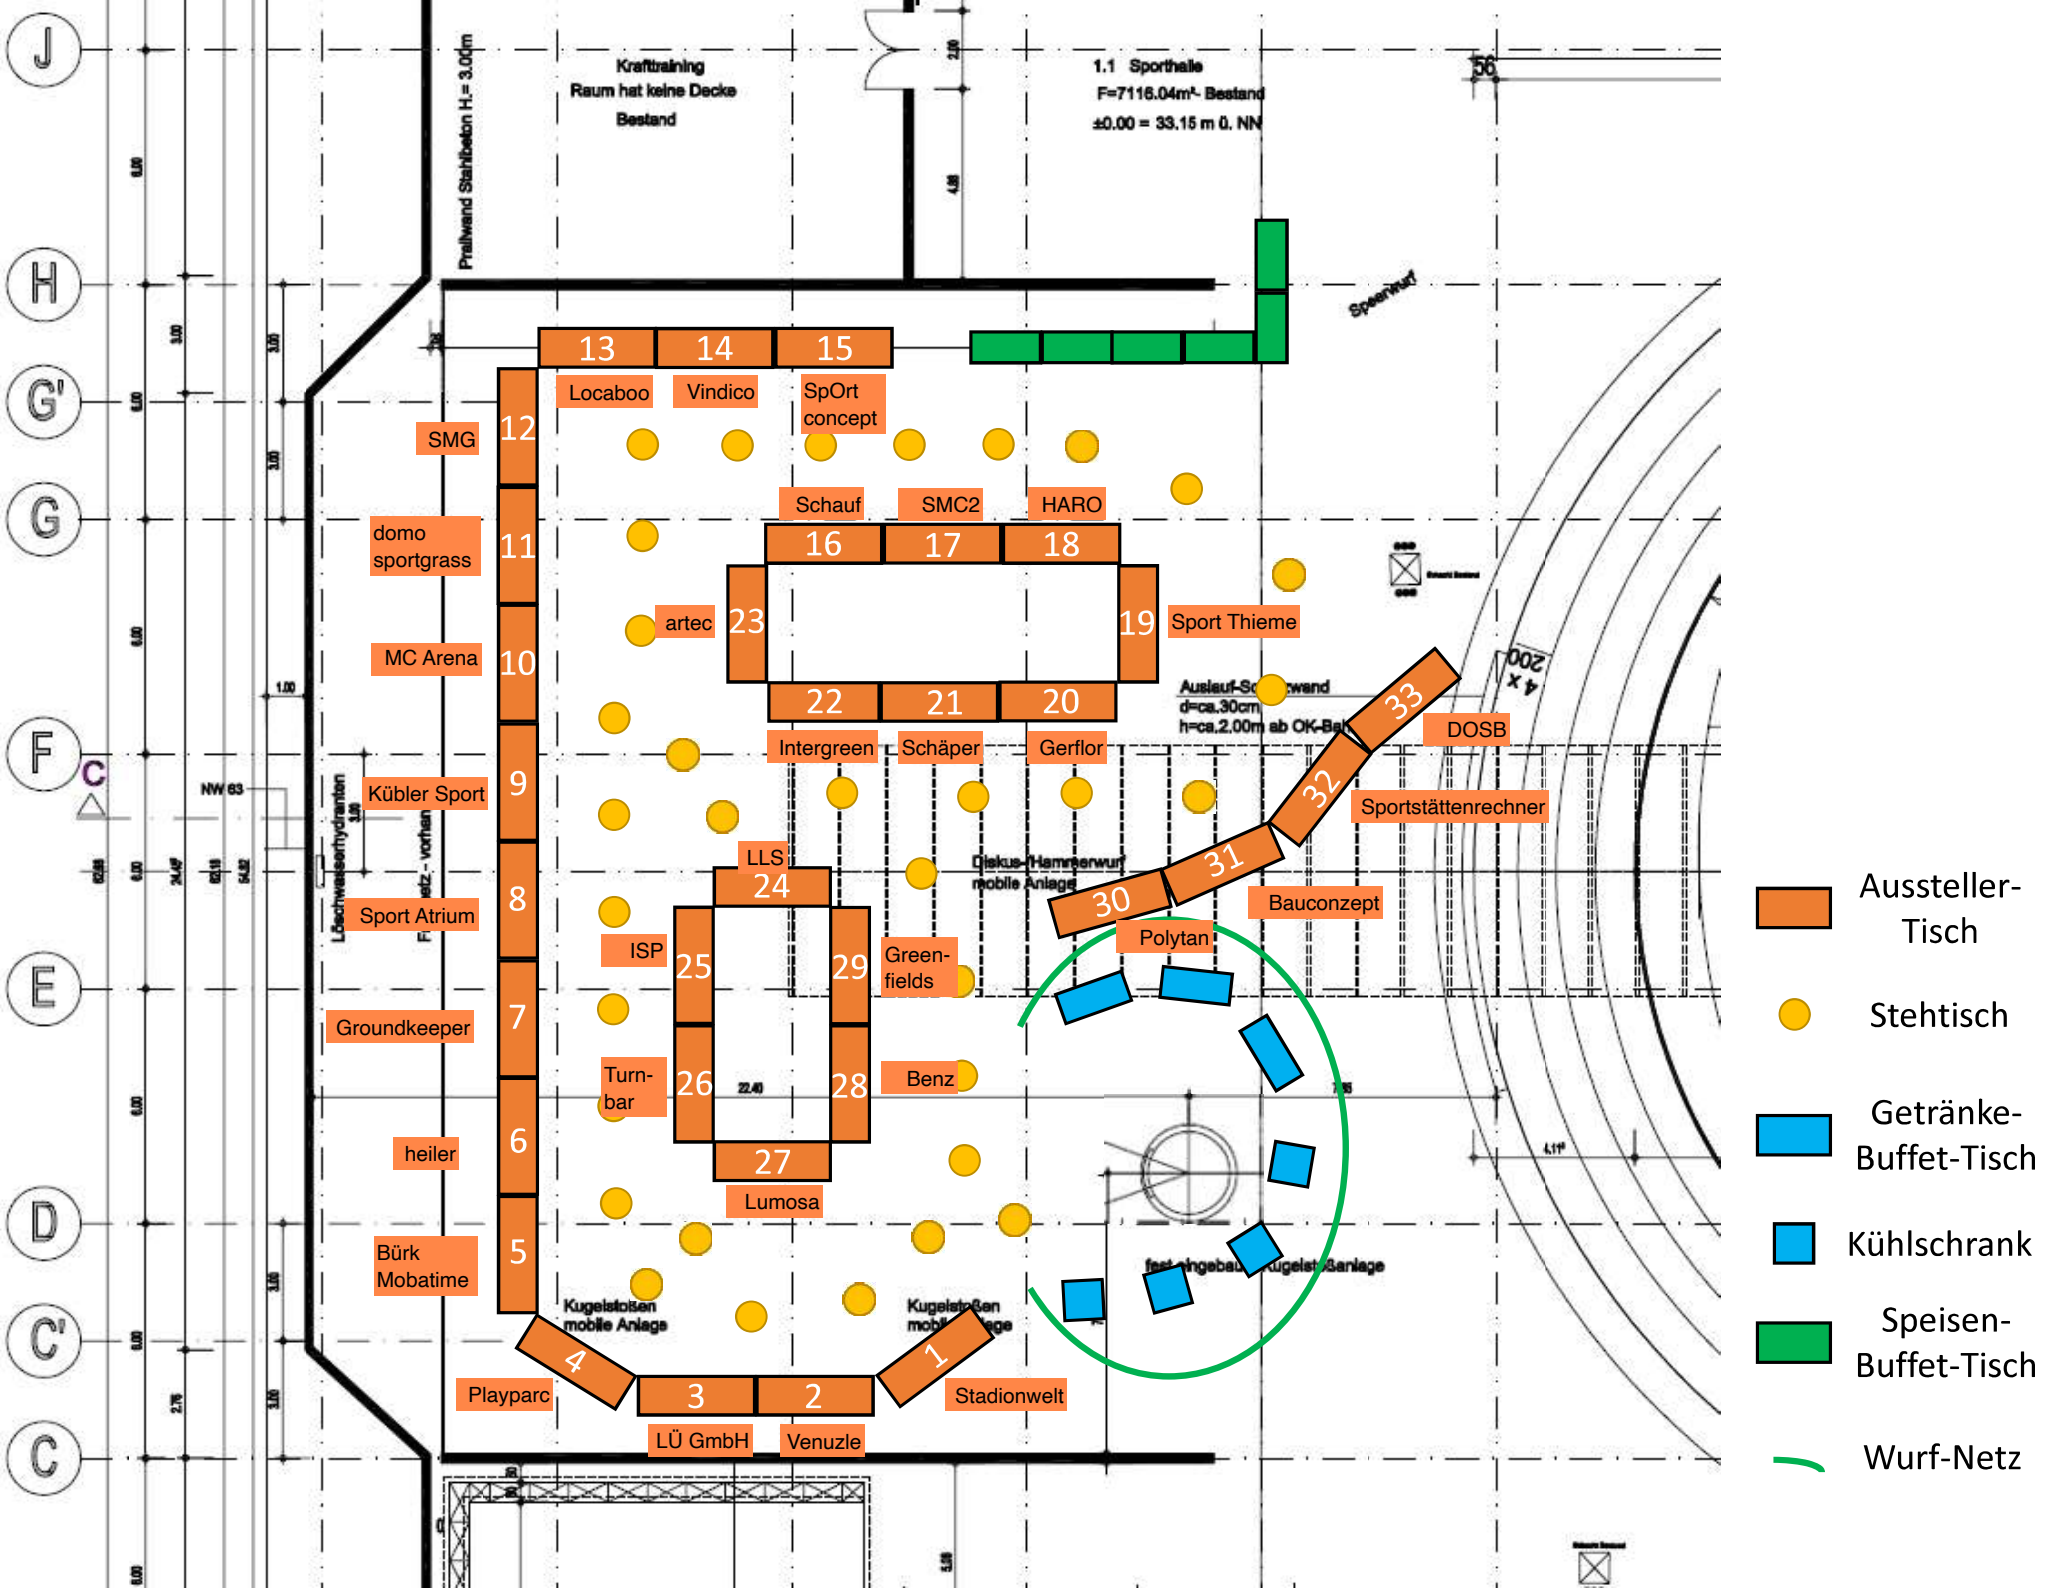
Kraftraining
Raum hat keine Decke
Bestand
1.1 Sporthalle
F=7116.04m²- Bestand
±0.00 = 33.15 m ü. NN
Prallwand Stahlbeton H.= 3.00m
Speerwurf
13
14
15
Locaboo
Vindico
SpOrt concept
12
SMG
11
domo sportgrass
10
MC Arena
9
Kübler Sport
8
Sport Atrium
7
Groundkeeper
6
heiler
5
Bürk Mobatime
4
Playparc
3
2
1
Stadionwelt
LÜ GmbH
Venuzle
Schauf
SMC2
HARO
16
17
18
23
19
Sport Thieme
artec
22
21
20
Intergreen
Schäper
Gerflor
33
DOSB
32
Sportstättenrechner
31
30
Bauconzept
Polytan
LLS
24
25
29
Green-fields
ISP
26
28
Benz
Turn-bar
27
Lumosa
Kugelstoßen mobile Anlage
Diskus-/Hammerwurf mobile Anlage
Ausleger-Schutzwand
d=ca.30cm
h=ca.2.00m ab OK-Bal
Löschwasserhydranten
NW 63
Ausgang
Ausgang
Ausgang